NOVA I 2 PLAN TRADITIONELLT KONTOR - PLAN 1

SKALA 1:100/A3

ARBETSPLATSER: 52ST
MÖTESPLATSER/ÖPPNA/SAMTAL: 13ST
PAUSPLATSER: 5ST
AREA: TOTALT CA 890KVM

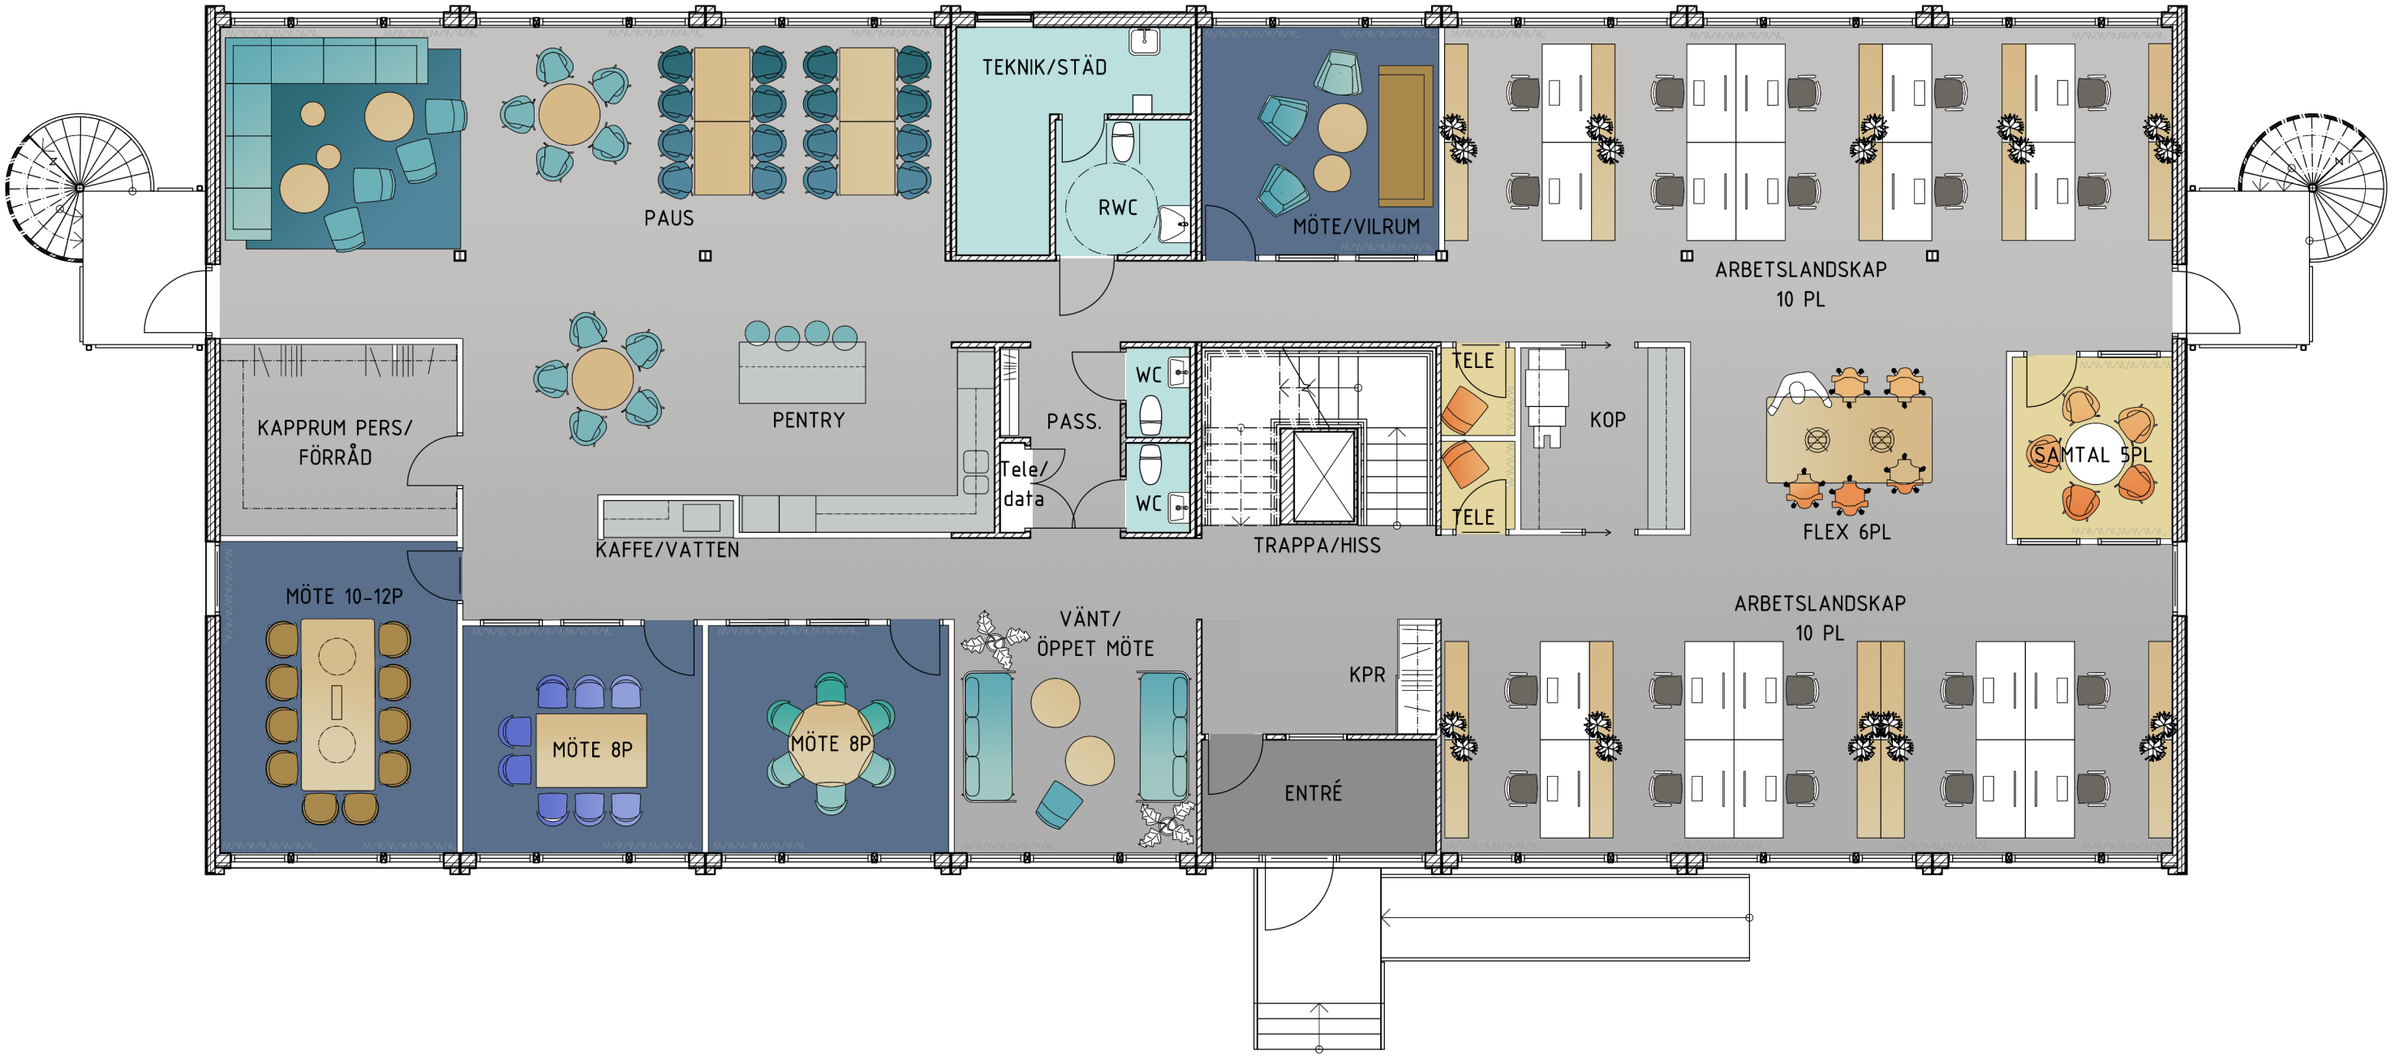

TEMPORENT.

white

NOVA I 2 PLAN TRADITIONELLT KONTOR- PLAN 2

SKALA 1:100/A3

ARBETSPLATSER: 52ST
MÖTESPLATSER/ÖPPNA/SAMTAL: 13ST
PAUSPLATSER: 5ST
AREA: TOTALT CA 890KVM

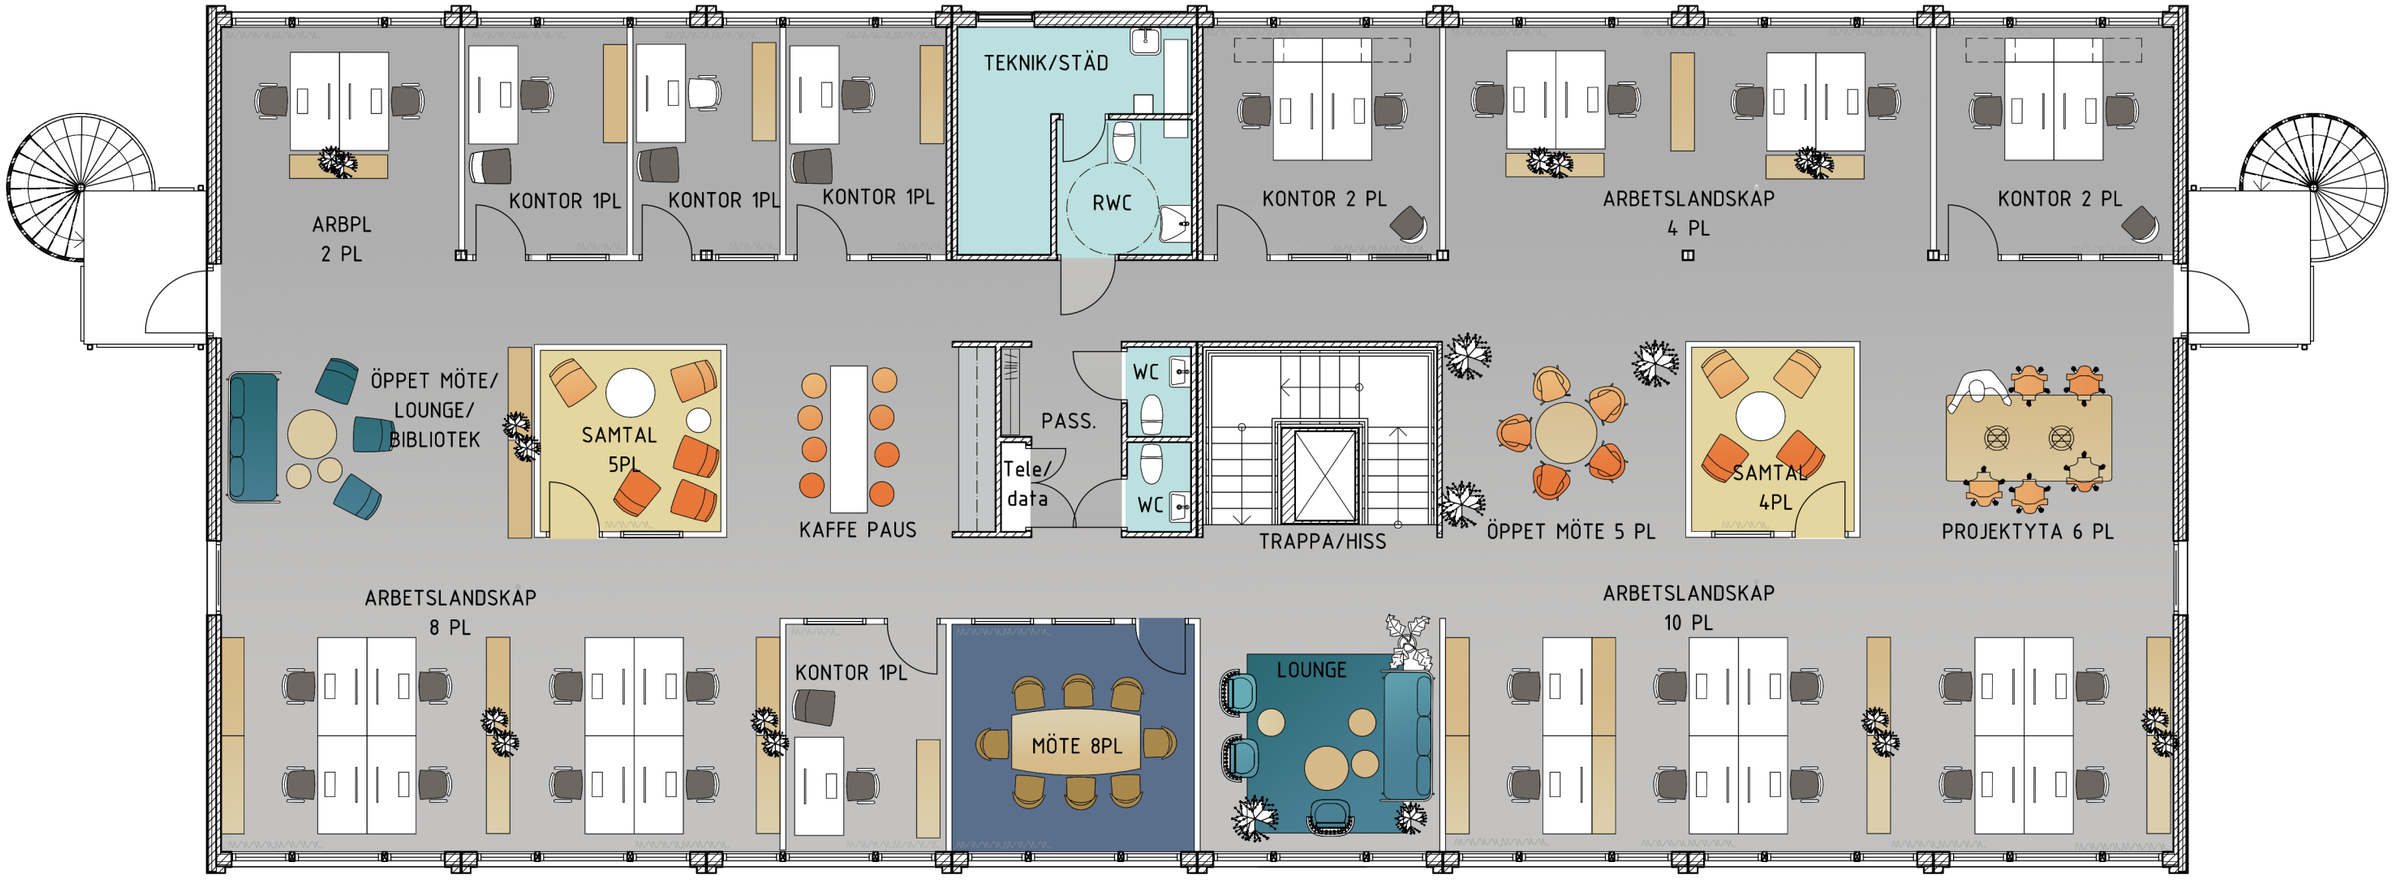

TEMPORENT.

white

NOVA I 3 PLAN ABW KONTOR - PLAN 1

SKALA 1:150/A3

ARBETSPLATSER: 147ST
MÖTESPLATSER: 25ST
PAUSPLATSER: 12ST
AREA: TOTALT CA 1720KVM

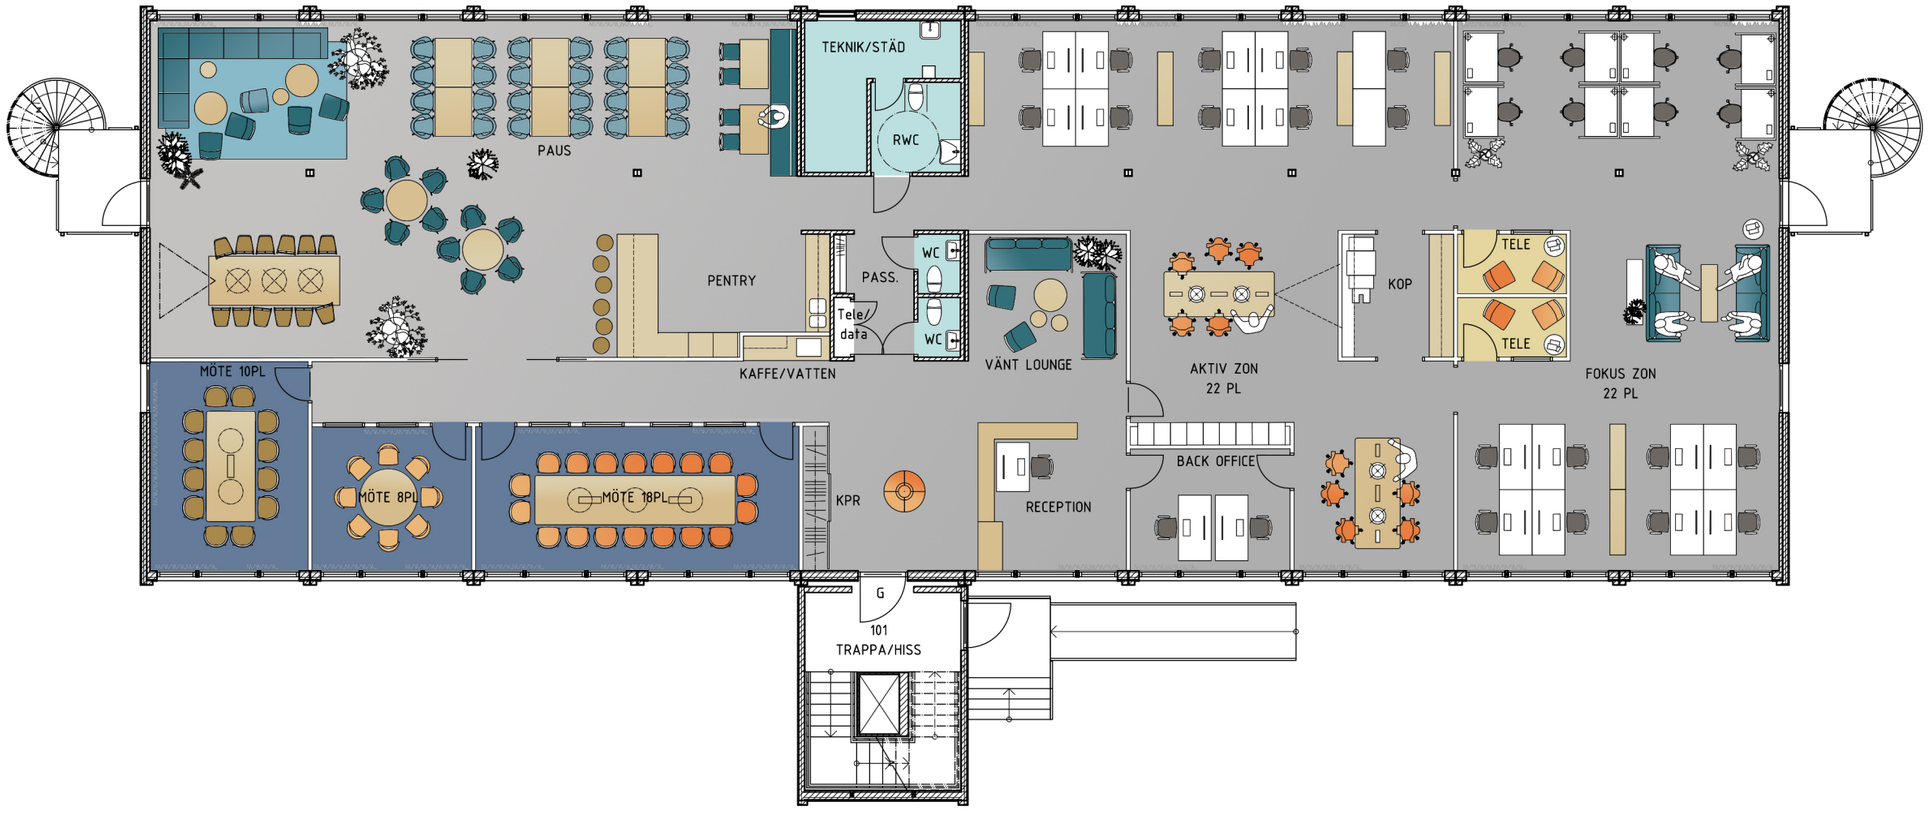

TEMPORENT.

white

NOVA I 3 PLAN ABW KONTOR - PLAN 2

SKALA 1:150/A3

ARBETSPLATSER: 147ST
MÖTESPLATSER: 25ST
PAUSPLATSER: 12ST
AREA: TOTALT CA 1720KVM

TEMPORENT.

white

NOVA I 3 PLAN ABW KONTOR - PLAN 3

SKALA 1:150/A3

ARBETSPLATSER: 147ST
MÖTESPLATSER: 25ST
PAUSPLATSER: 12ST
AREA: TOTALT CA 1720KVM

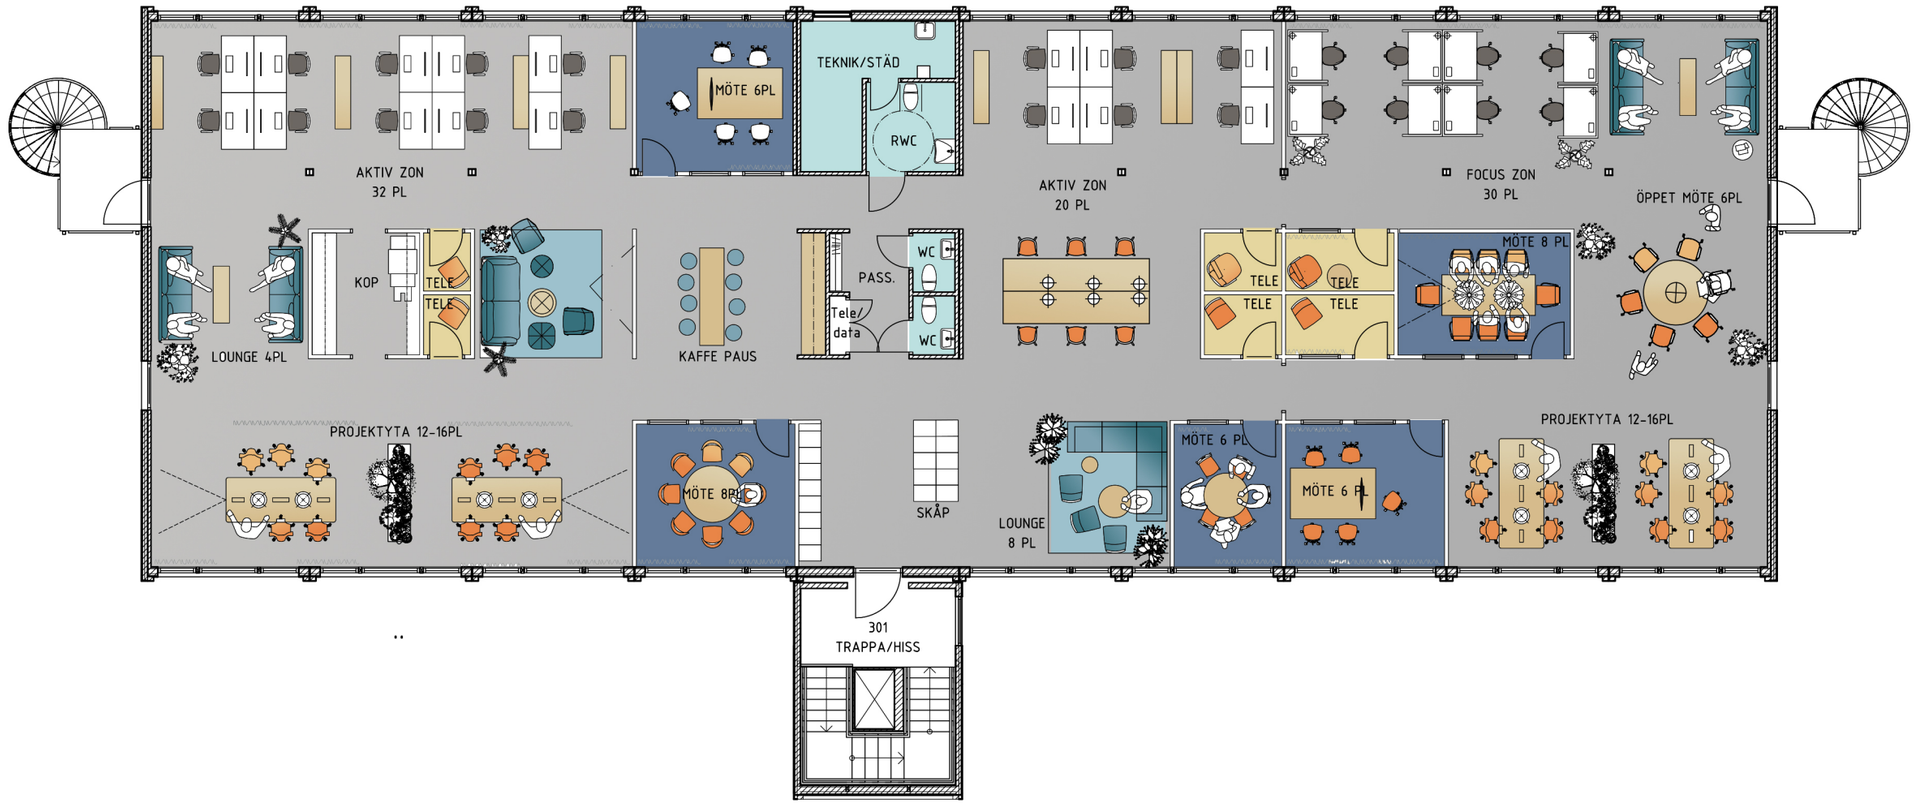

TEMPORENT.

white