
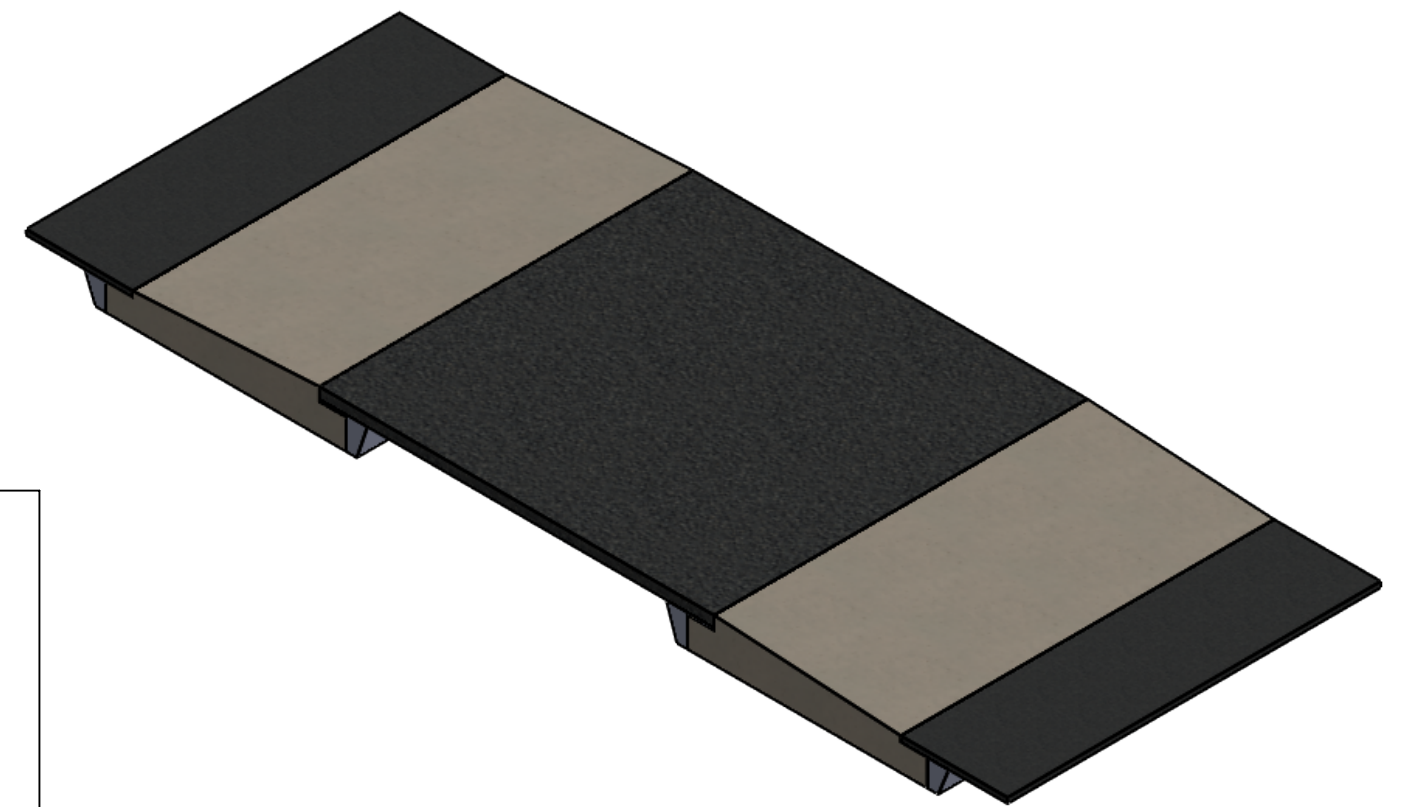


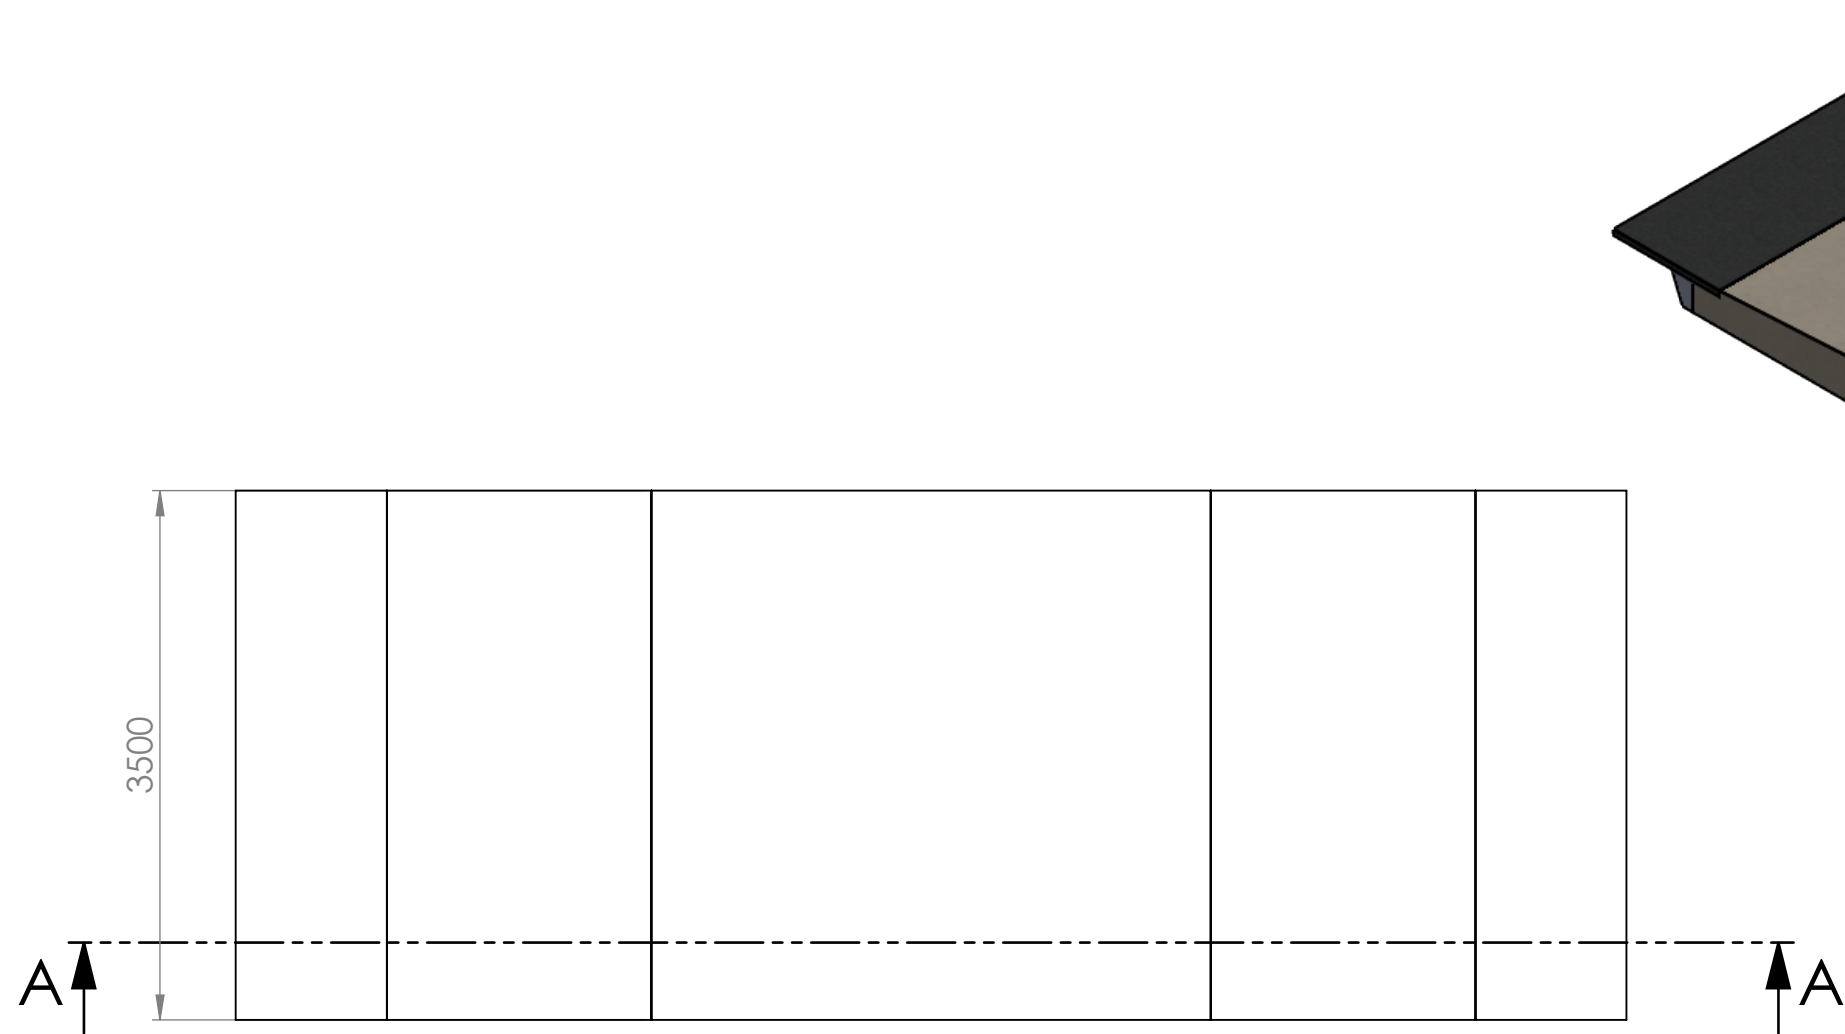

TEKNISK BESKRIVNING, GP-GUPP

ARMERING

LÄNGSGÅENDE $\varnothing 10$ mm.
PROFILERADE FÖRDELNINGSBYGLAR $\varnothing 10$ mm.
ARMERINGSKVALITET : K500C-T.

DISTANSKLOTS

TÄCKSKIKT 35 mm.
HJULDISTANS I PLAST.

BETONG


C35/45 BASCEMENT, VCT 0.40. FRYSTESTAD.
LIVSLÄNGD L1 = 50 ÅR.
EXPONERINGSKLASS XD3 + XF4.

MARK OCH FyllNING

MARK OCH FyllNING KOMPRIMERAS TILL LIKA
BÄRFÖRMÅGA SOM BEFINTLIGT.

GÄLLANDE NORMER

BOVERKETS BYGGREGLER BFS 2011:6
REGELSAMLING FÖR KONSTRUKTIONER 2019.
BOVERKETS KONSTRUKTIONSREGLER, EKS.
FÖR BETONGKONSTRUKTIONER GÄLLER BBK 04.

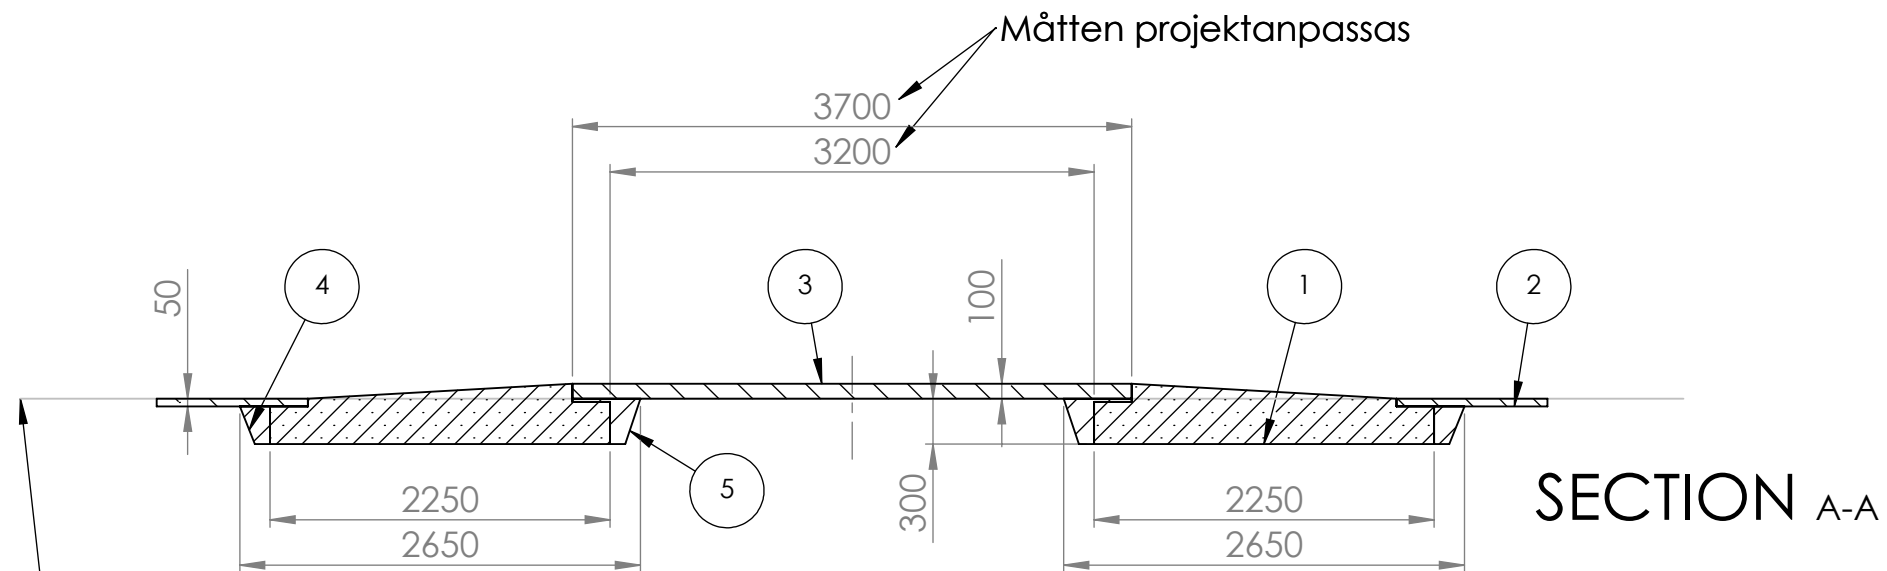

Befintlig gatunivå

Art.nr.	Artikel	Beskrivning	Antal
1	Ramp		2
2	Asfalt		2
3	Platå	Plan del som utföres på plats av betong, asfalt, plattor, gatsten eller dylikt.	1
4	Återfyllning(1)		2
5	Återfyllning(2)		2

GUNNAR PREFAB AB

Berg Olles väg 26, 795 32 RÄTTVIK
Tel: 0248-131 30 Fax: 0248-133 22
E-post: gp@gunnarprefab.se

RITAD AV, KONSTRUERAD AV
AA C.Feltman

ORT, DATUM
RÄTTVIK 25/03/2020

BET	ANT	ÄNDRINGEN AVSER	SIGN	DATUM
GP-Gupp				
SKALA 1:50				
ARBETSNUMMER		RITNINGSNUMMER		ANDR BET